

# 重庆市巴南区龙洲湾街道鱼胡路6号4单元住宅增设电梯方案公示

王先正等业主、相关利害关系人：

重庆市巴南区龙洲湾街道鱼胡路6号4单元住宅增设电梯设计方案已完成，其主要设计内容如下：

- 一、在重庆市巴南区龙洲湾街道鱼胡路6号4单元外墙增设一部电梯；
  - 二、电梯在原有建筑1层、2层半、4层半、6层半、8层半开门。
- 具体方案详见附件。

重庆市巴南区龙洲湾街道现对申请内容进行公示，公开征询意见。公示期为2026年6月22日至6月28日。

若你单位或个人有意见和建议，请注明身份（单位名称、机构代码证及法定代表人身份证明/个人姓名及身份证复印件）、联系电话和邮寄地址，在2026年7月5日前将书面意见、房产证（或购房合同）等证明涉及其利害关系材料邮寄或直接提交至重庆市巴南区龙洲湾街道。逾期未提出的，视为同意申请事宜或自动放弃权利。

王先正等业主、巴南区鱼胡路6号4单元相关利害关系人可自公示期满之日起五个工作日内（即2026年7月5日前），向重庆市巴南区龙洲湾街道提出书面申请，并提交房产证（或购房合同）等证明涉及其利害关系的材料。逾期未提出的，视为自动放弃申诉权利。

巴南区龙洲湾街道办事处  
邮编：401321

地址：重庆市巴南区龙海大厦200号  
联系人：喻老师 联系电话：023-66216625

## 申请书

申请书

巴南区龙洲湾街道办事处  
我们龙洲湾街道鱼胡路6号4单元业主，本单元《楼栋》共计8层，共12户业主，专有部分面积2018.82平方米，未被纳入征收范围。

我们依据《重庆市既有住宅增设电梯管理办法》第六条有关规定，经本单元三分之二以上业主同意，并参与表决的专有部分面积占本单元专有部分面积三分之二以上业主同意，特向贵单位申请安装电梯。

特此申请。

2026年6月18日

序号	姓名	身份证号	联系电话	意见
1	王先正	1514422222	1345838516	同意
2	王先正	1514422222	1345838516	同意
业主书面同意意见

序号	姓名	身份证号	联系电话	意见
1	王先正	1514422222	1345838516	同意
2	王先正	1514422222	1345838516	同意
## 踏勘表

附件6


既有住宅增设电梯现场踏勘意见表

时间: 2026.6.11 地点: 鱼胡路6号4单元

主管部门	初步判断是否具备增设条件	初步判断结论	备注
乡镇政府(街道办事处)	用地占用其他权属用地 是口 否口	<input checked="" type="checkbox"/> 具备 <input type="checkbox"/> 不具备	无异议
规划自然资源部门	用地占用其他权属用地 是口 否口	<input checked="" type="checkbox"/> 具备 <input type="checkbox"/> 不具备	无异议
住房城乡建设部门	结构安全方面 消防安全方面	<input type="checkbox"/> 具备 <input type="checkbox"/> 不具备	经现场踏勘，结构安全方面符合相关要求，消防安全方面符合相关要求。
市场监管部门	是	<input checked="" type="checkbox"/> 具备 <input type="checkbox"/> 不具备	无异议
城市管理部门(涉及占道、绿地)	是	<input checked="" type="checkbox"/> 具备 <input type="checkbox"/> 不具备	经现场踏勘，不影响周边环境和交通。
水电气讯等单位(涉及管线迁改)	是	<input type="checkbox"/> 具备 <input type="checkbox"/> 不具备	经现场踏勘，不影响周边管线。

注：本意见仅作为增设电梯工程是否具备现场条件的初步判断，不作为最终核发有关手续的依据。

## 区位图

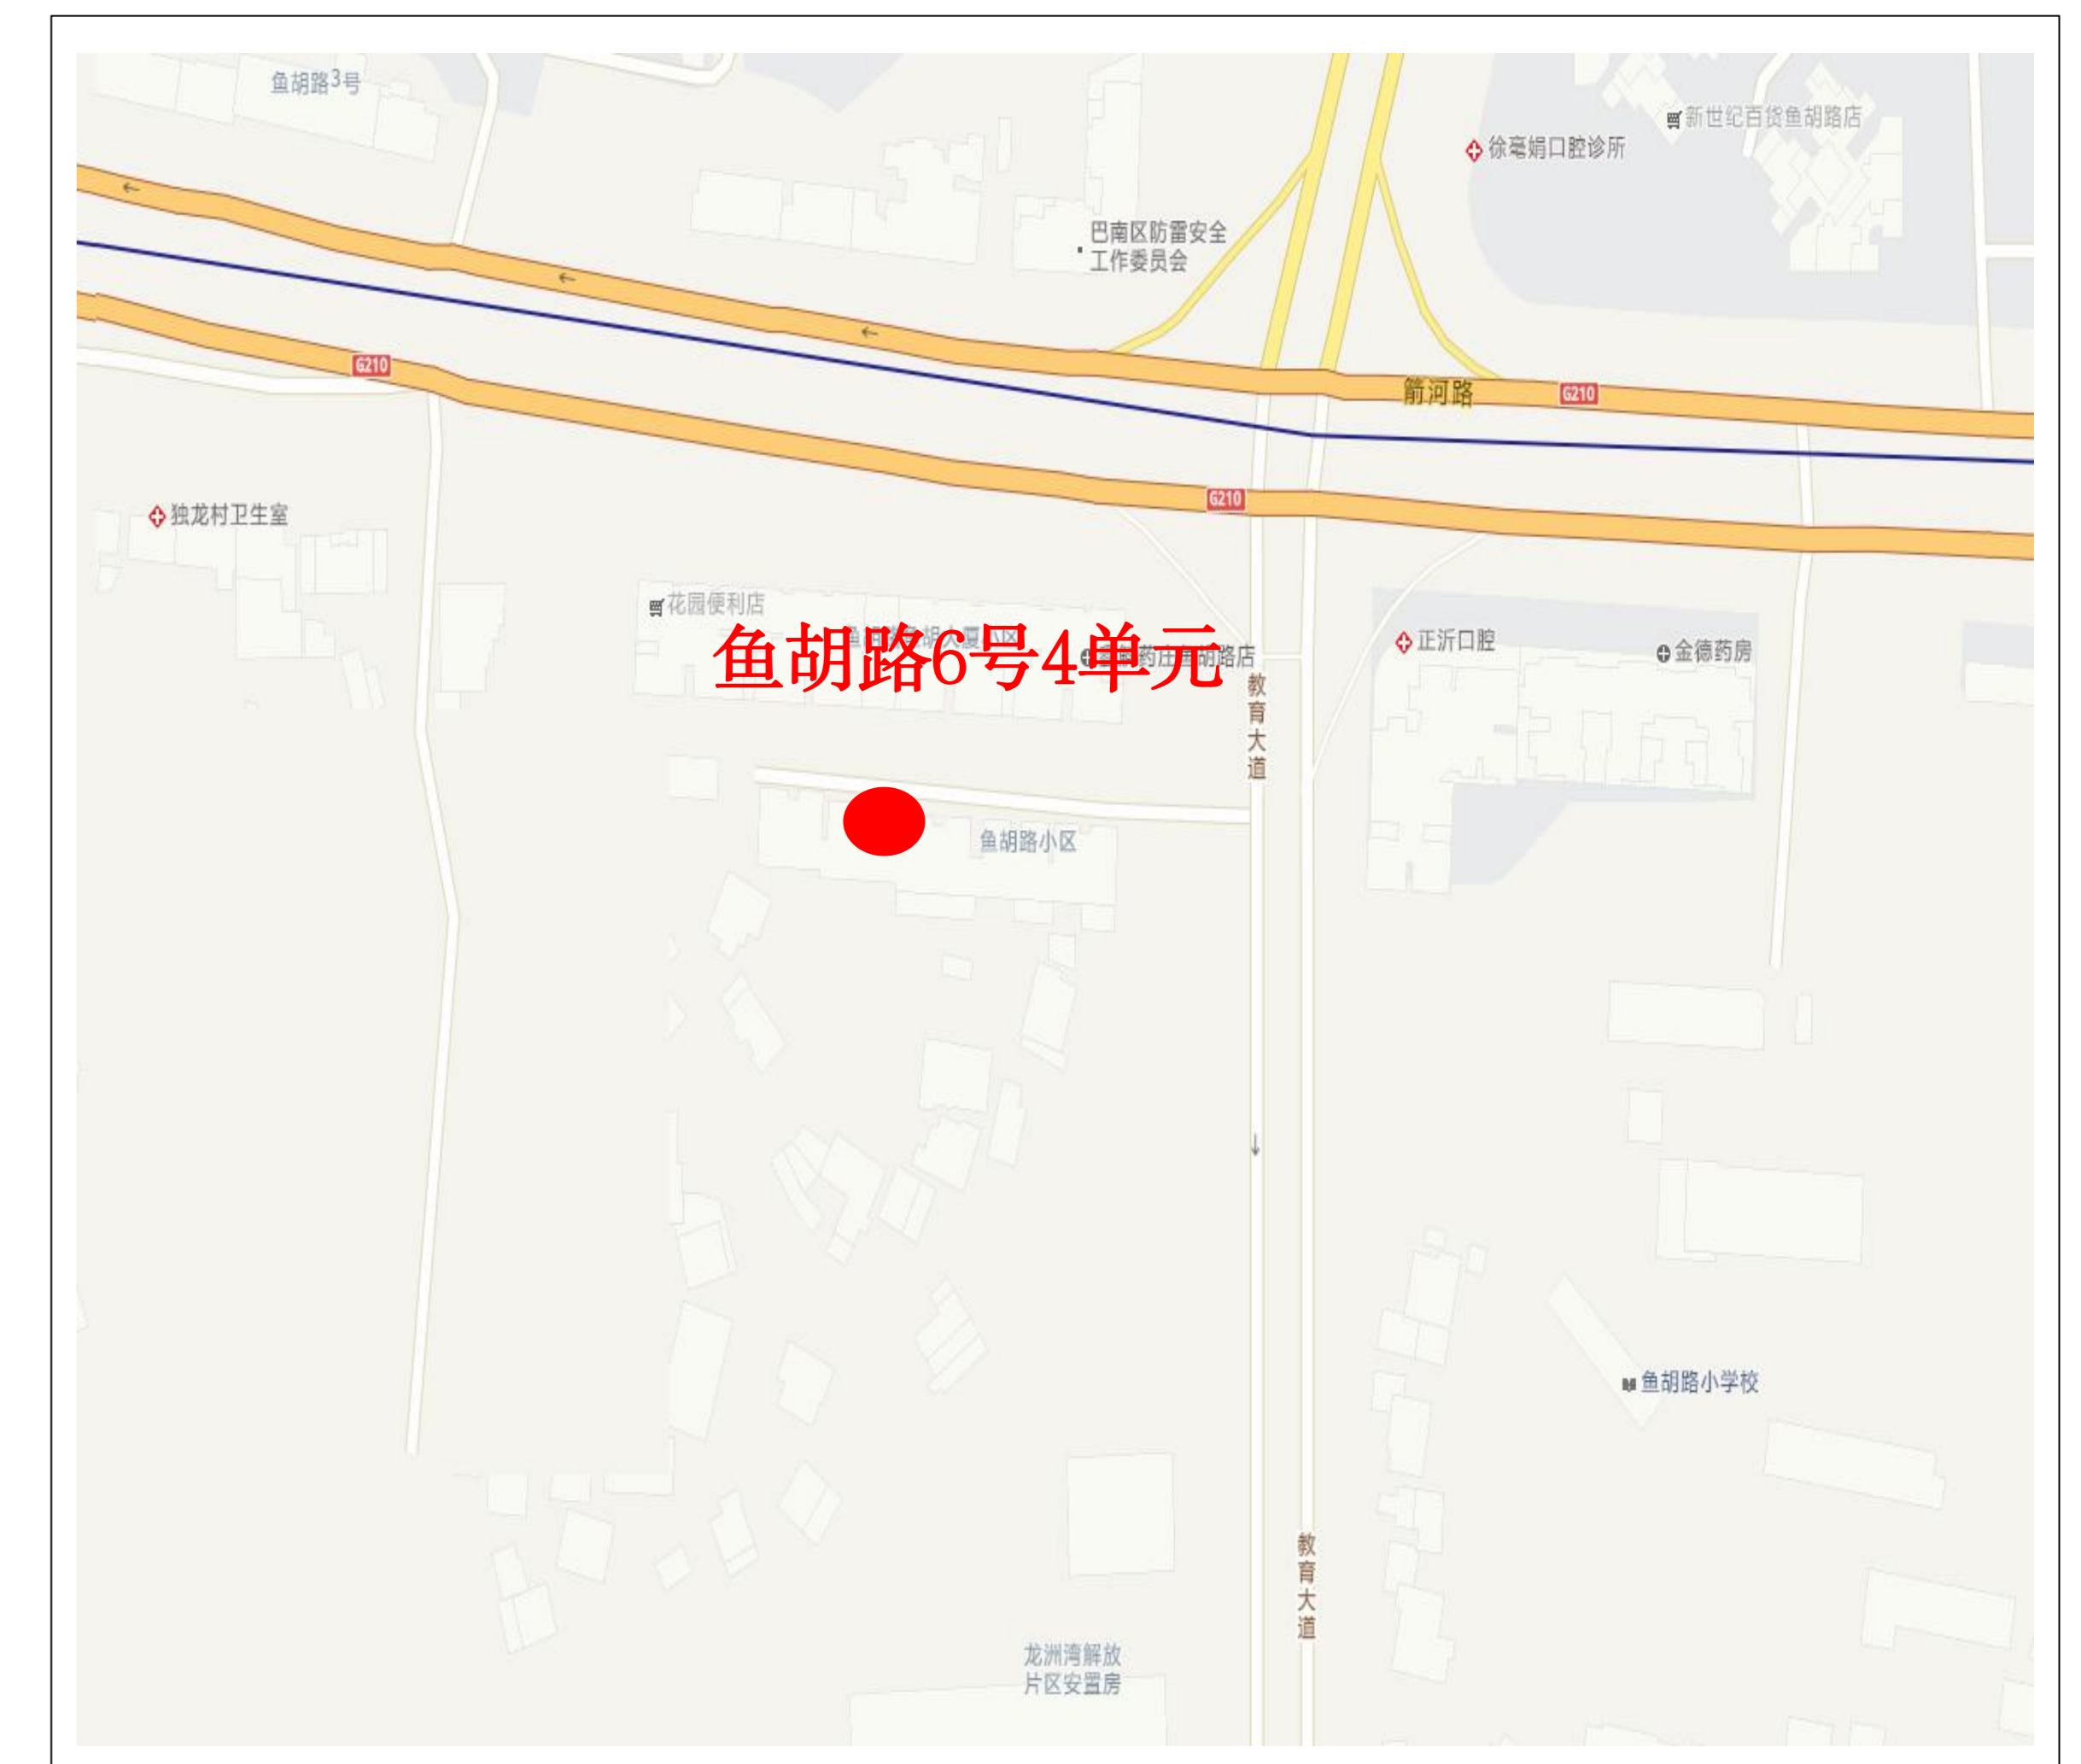

## 拟增设电梯现场照片



## 拟增设电梯平、立、剖面图

